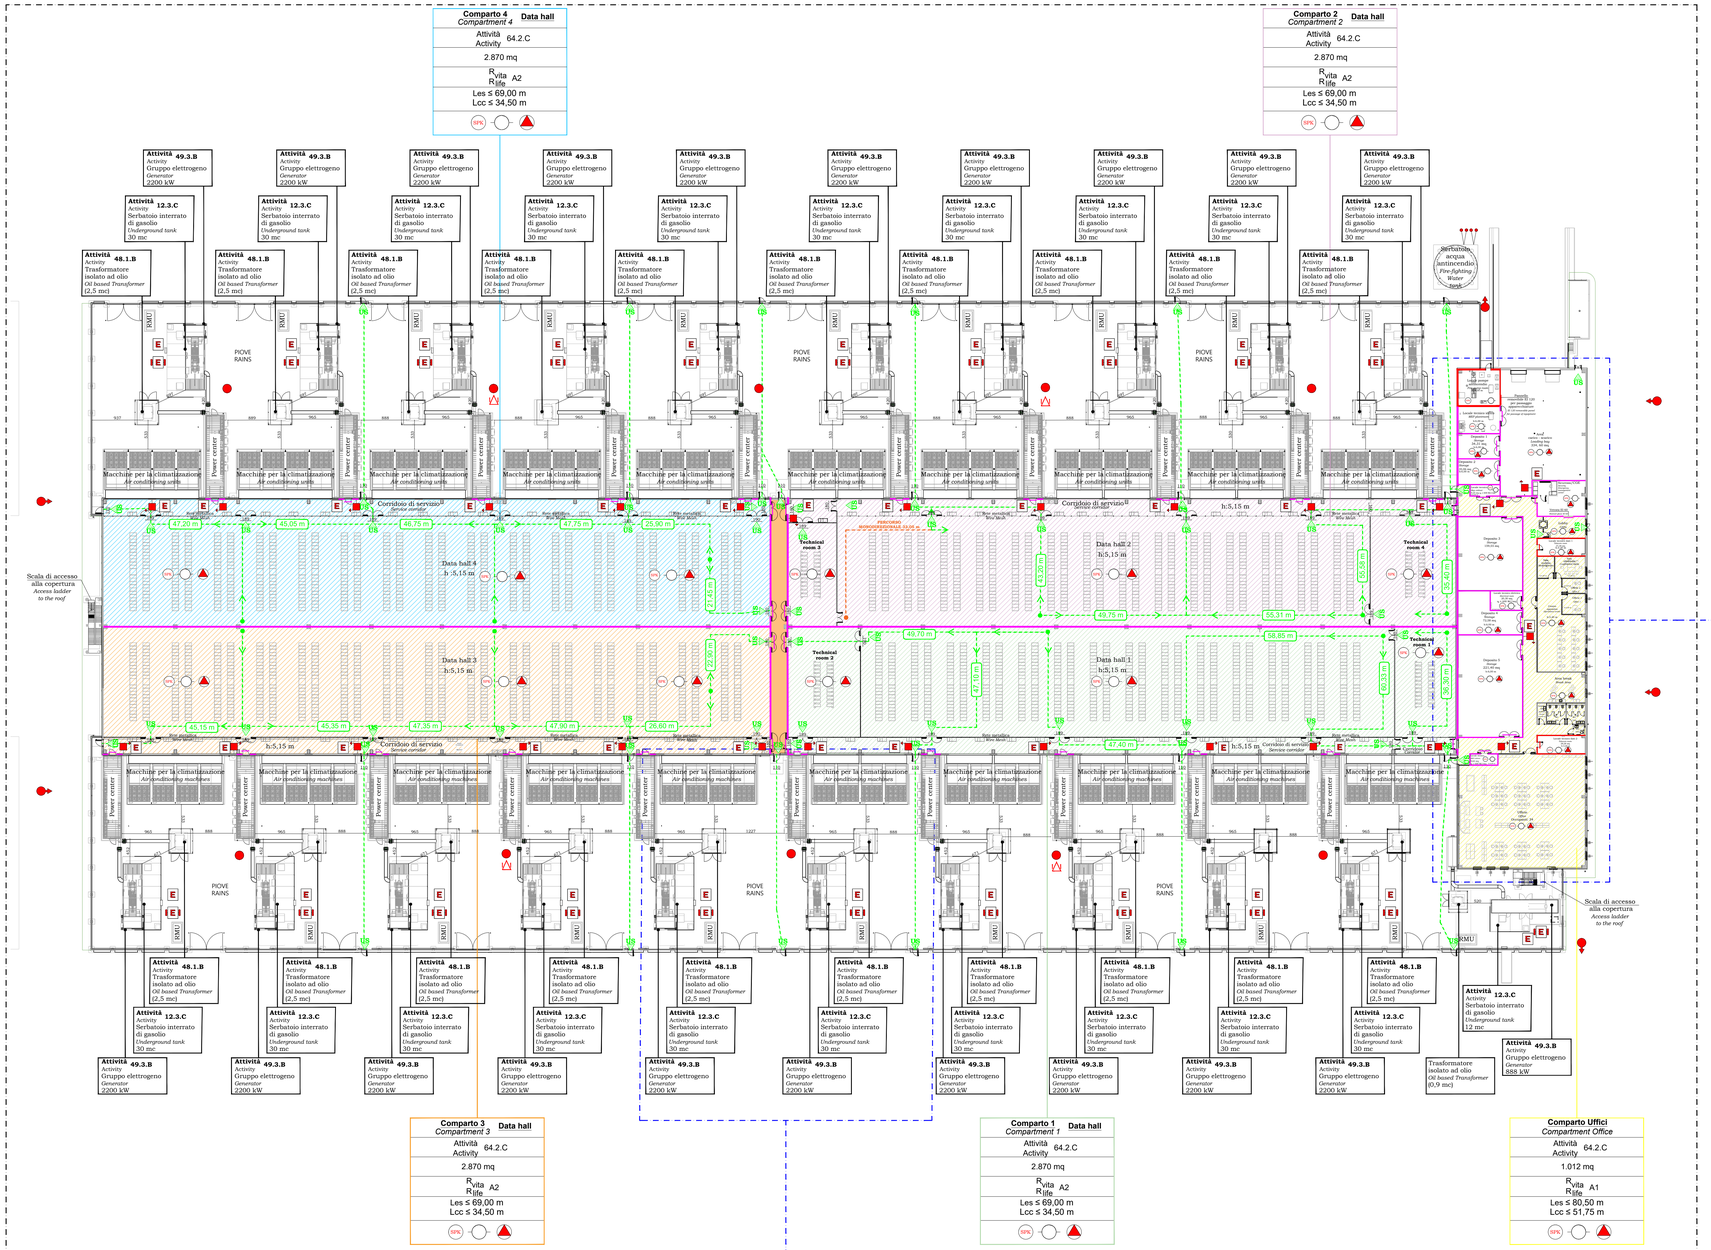

PIANTA PIANO TERRA |1:400 - VIE DI ESODO
Ground floor plan - Exodus routes

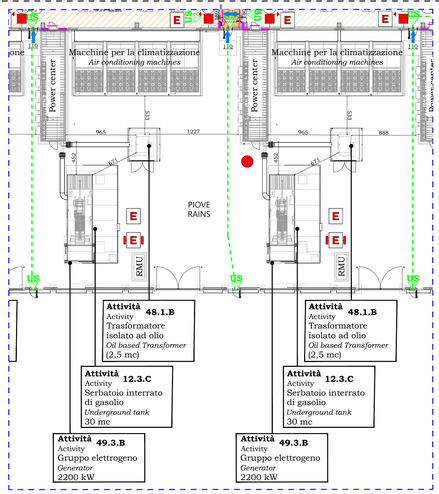

DETTAGLIO GRUPPI ELETTROGENI, SERBATOI E TRASFORMATORI | 1:300
VIE DI ESODO E RELATIVE LUNGHEZZE
Detail of generator sets, tanks and transformers | 1:300
Exodus routes and related lenghts

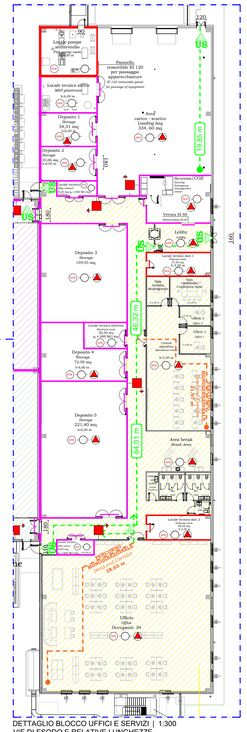
Locale pompe antincendio Fire pump room
Locale servizio utility MEP pantroom
Deposito 1 Storage 139,55 mq
Deposito 2 Storage 72,06 mq
Deposito 3 Storage 139,55 mq
Deposito 4 Storage 72,06 mq
Deposito 5 Storage 221,40 mq
Deposito 6 Storage 221,40 mq
Area break Break Area
Ufficio Office Occupants: 24
Locale servizio elettrico Electrical service room
Locale servizio igienico Toilet
Area break Break Area
Ufficio Office Occupants: 24
Ufficio Office Occupants: 24
Ufficio Office Occupants: 24